

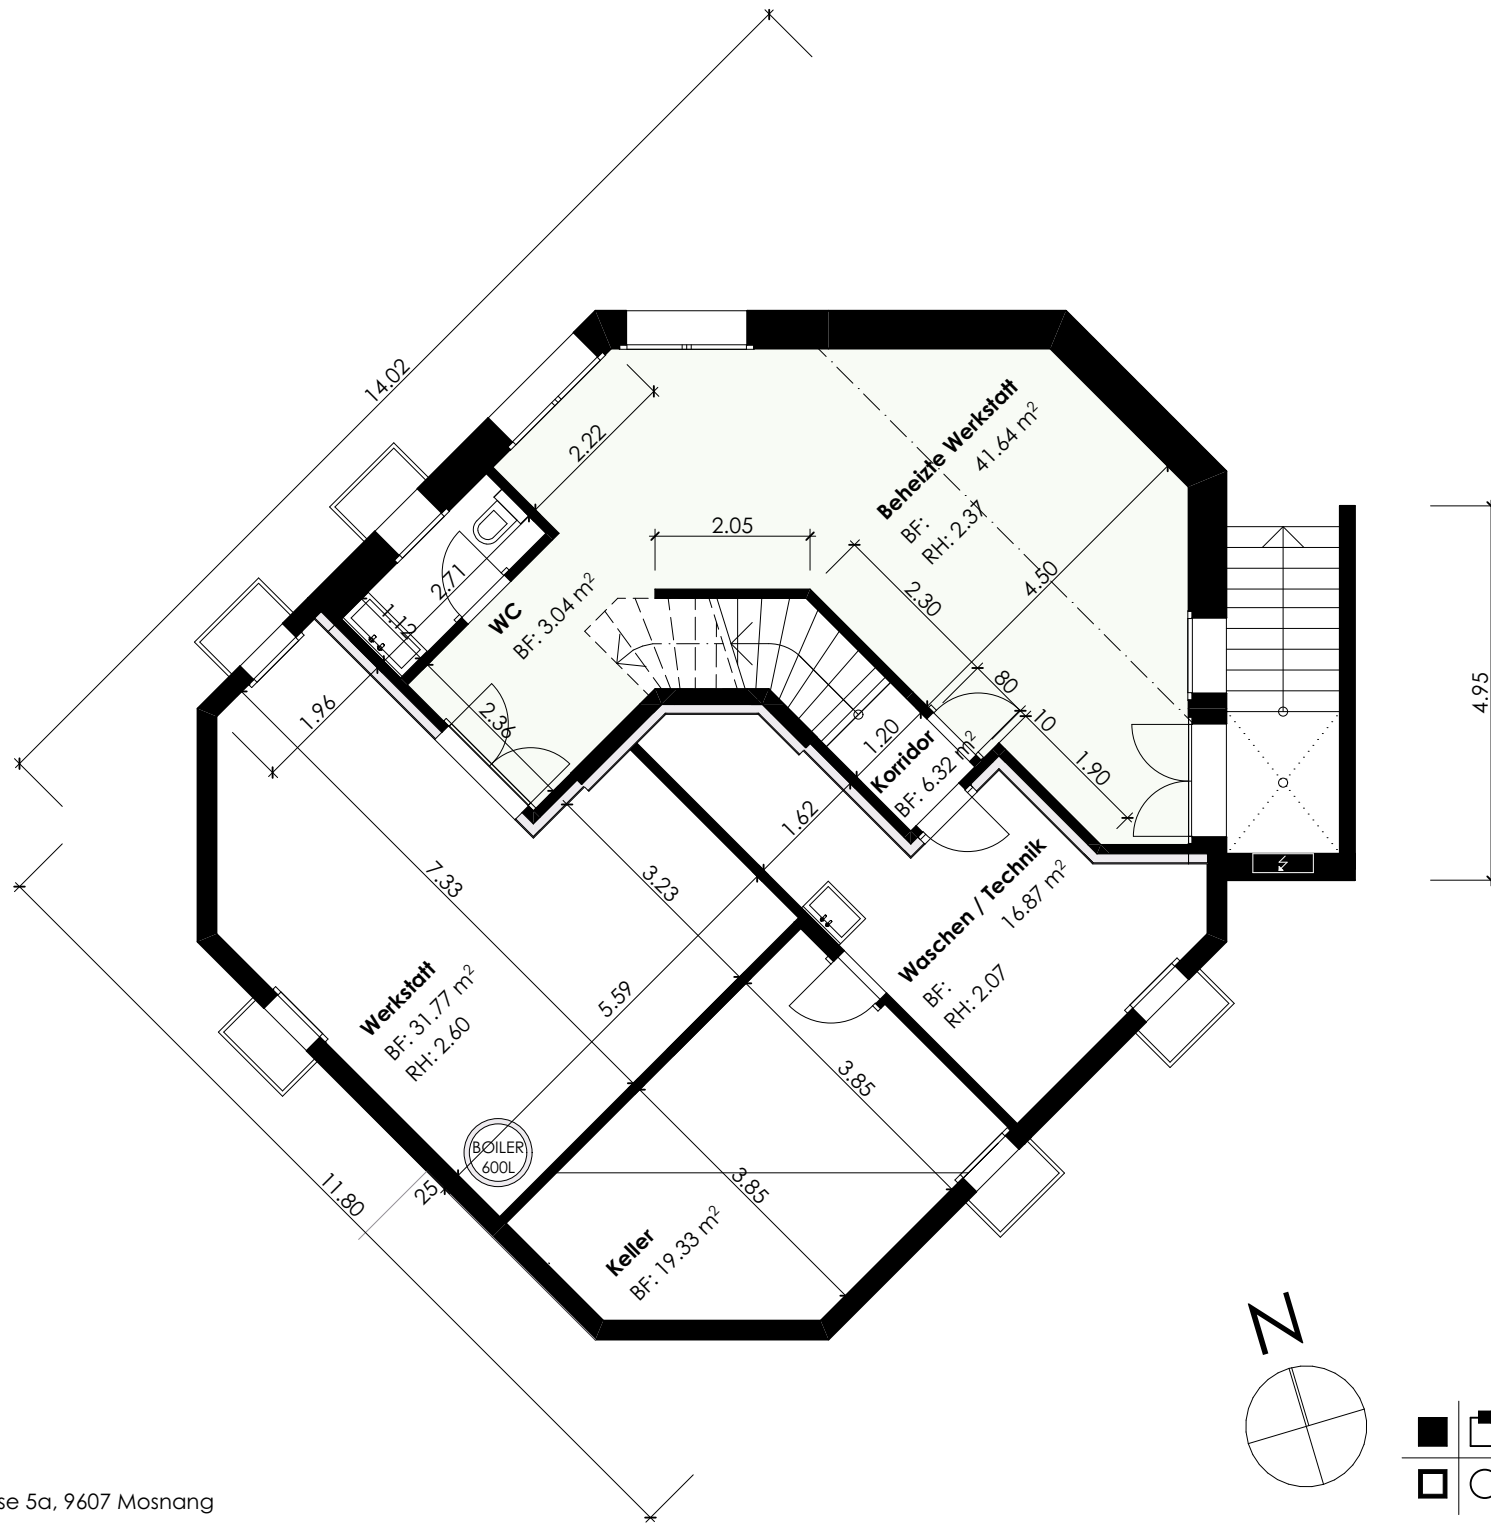


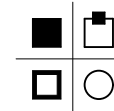



Grundriss Untergeschoss

Mst 1:100
 Datum 18.12.2024
 Objekt Wohnhaus, Schulstrasse 5a, 9607 Mosnang

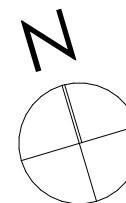



Architektur Schaltegger
 Tel 071 983 44 22
 Fax 071 983 44 24
 info@a-s-m.ch

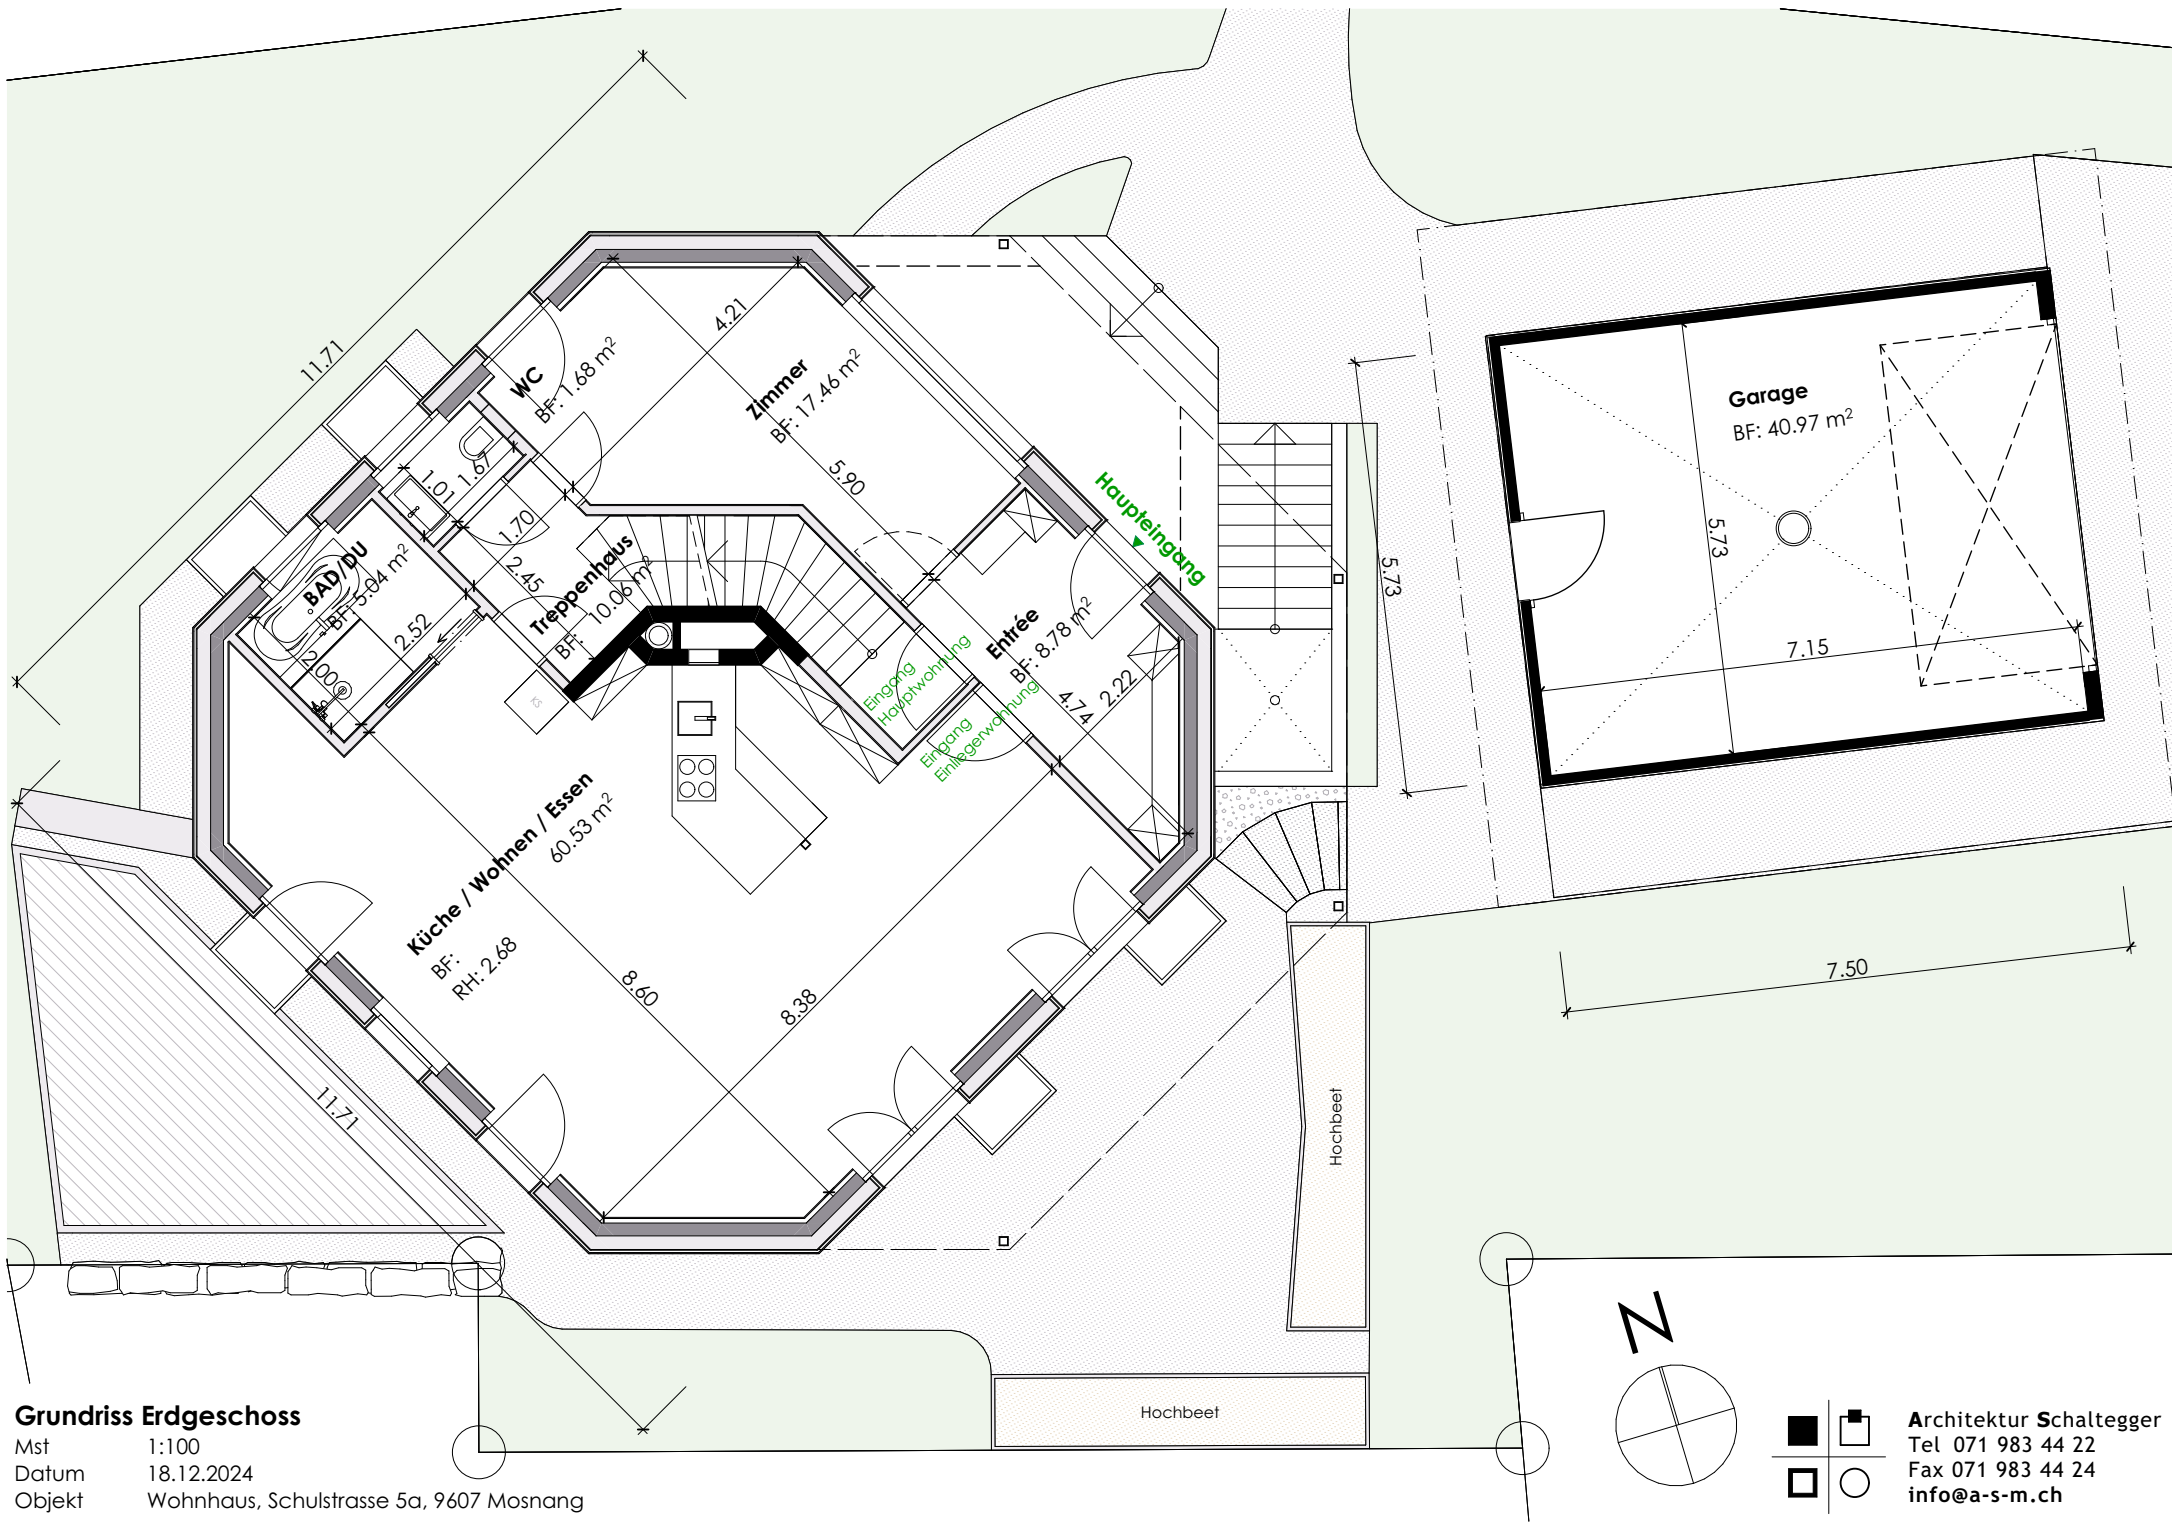

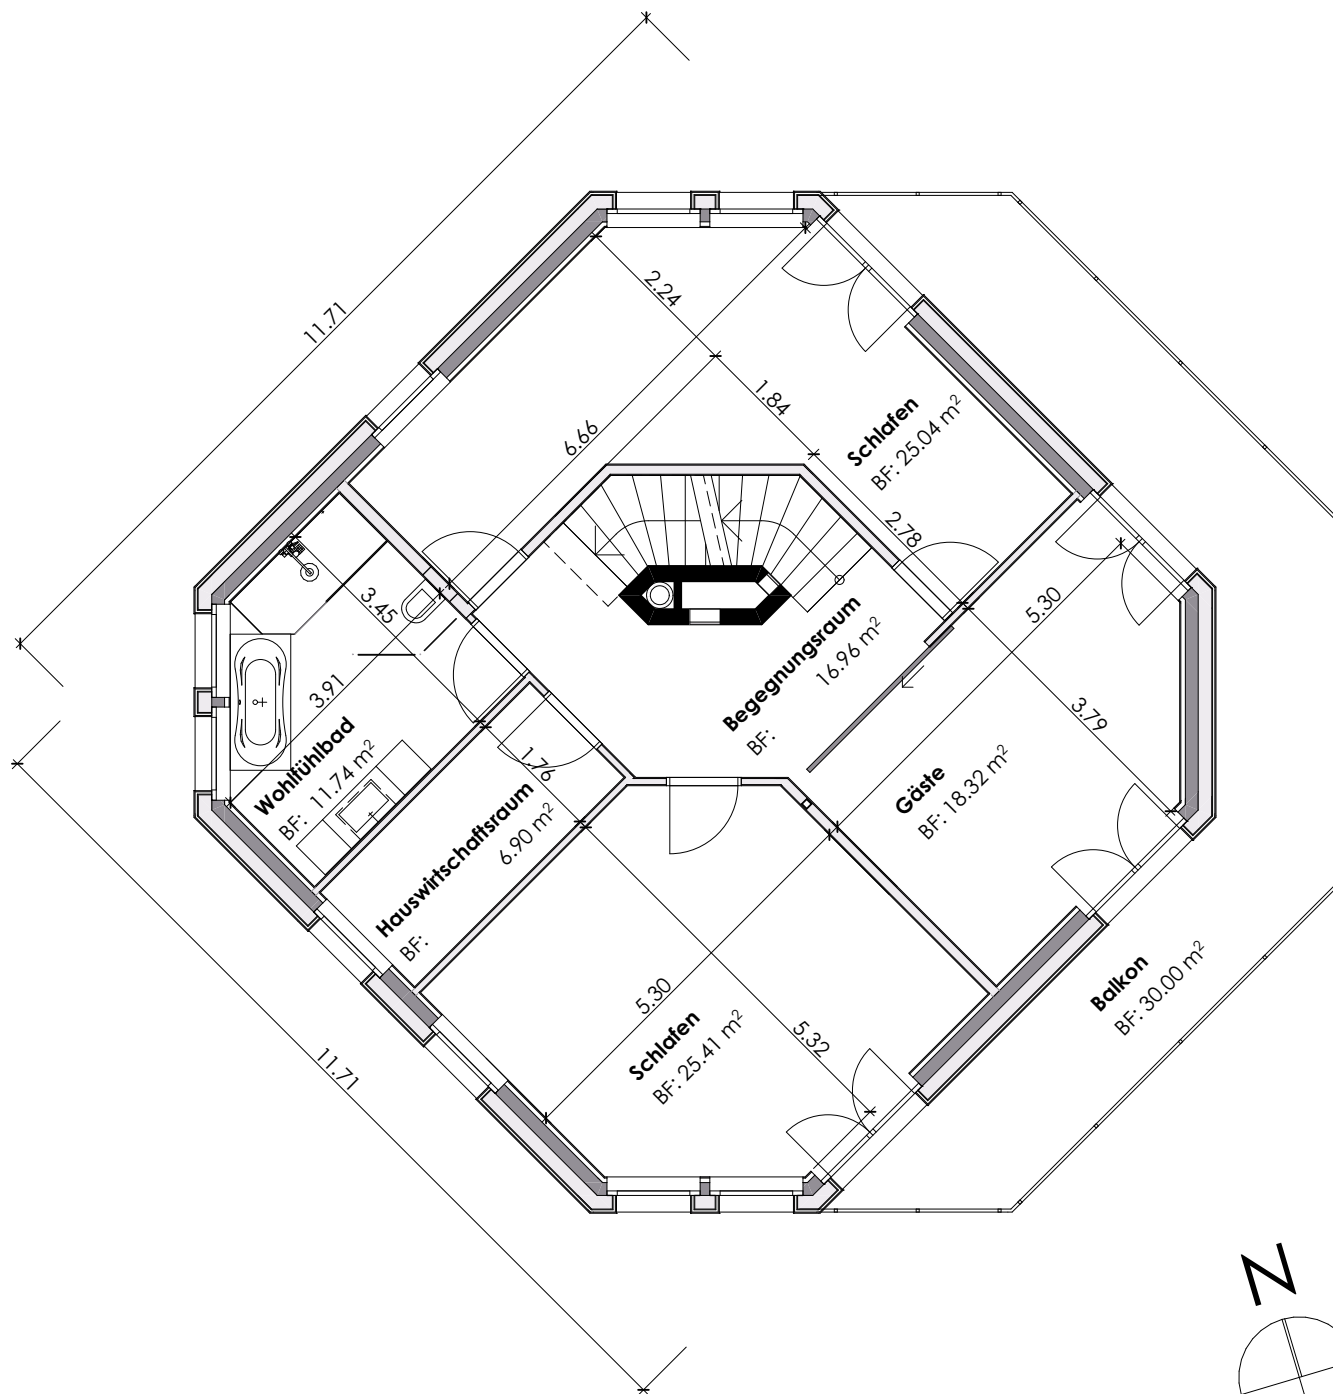


Grundriss Obergeschoss

Mst 1:100
 Datum 18.12.2024
 Objekt Wohnhaus, Schulstrasse 5a, 9607 Mosnang

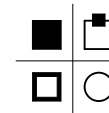
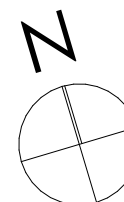


Architektur Schaltegger
 Tel 071 983 44 22
 Fax 071 983 44 24
 info@a-s-m.ch

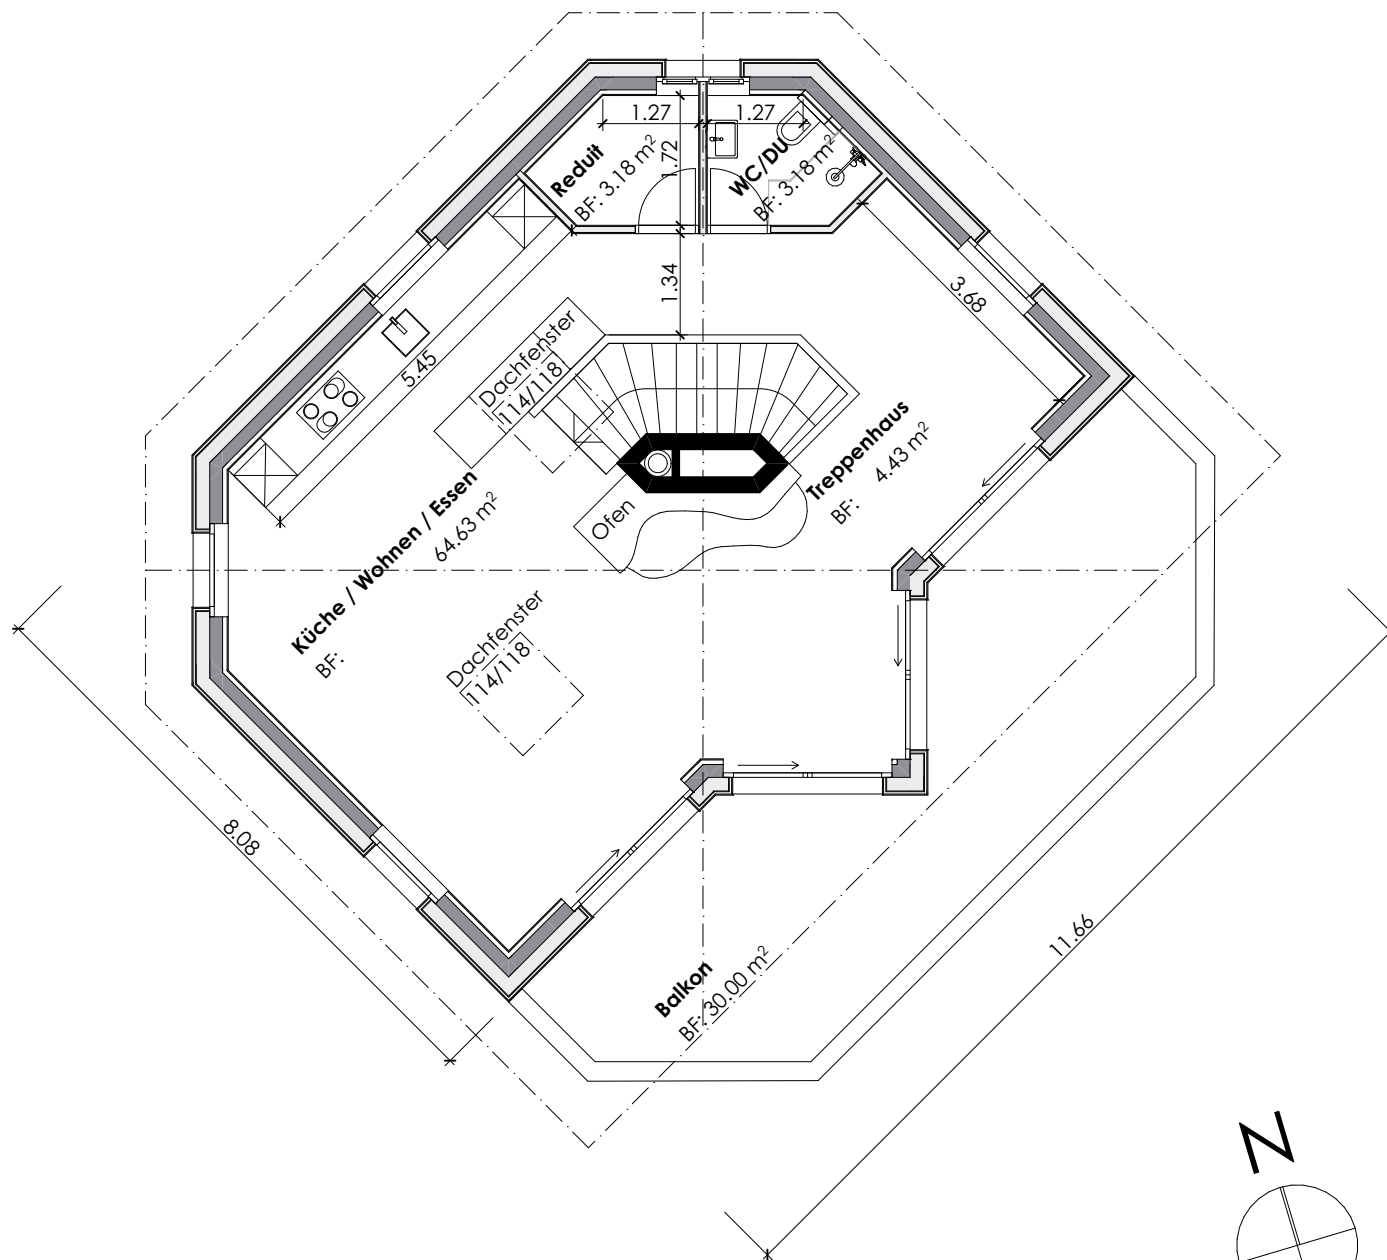


Grundriss Dachgeschoss

Mst 1:100
 Datum 18.12.2024
 Objekt Wohnhaus, Schulstrasse 5a, 9607 Mosnang

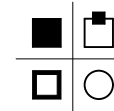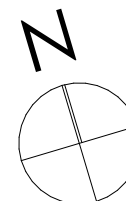


Architektur Schaltegger
 Tel 071 983 44 22
 Fax 071 983 44 24
 info@a-s-m.ch

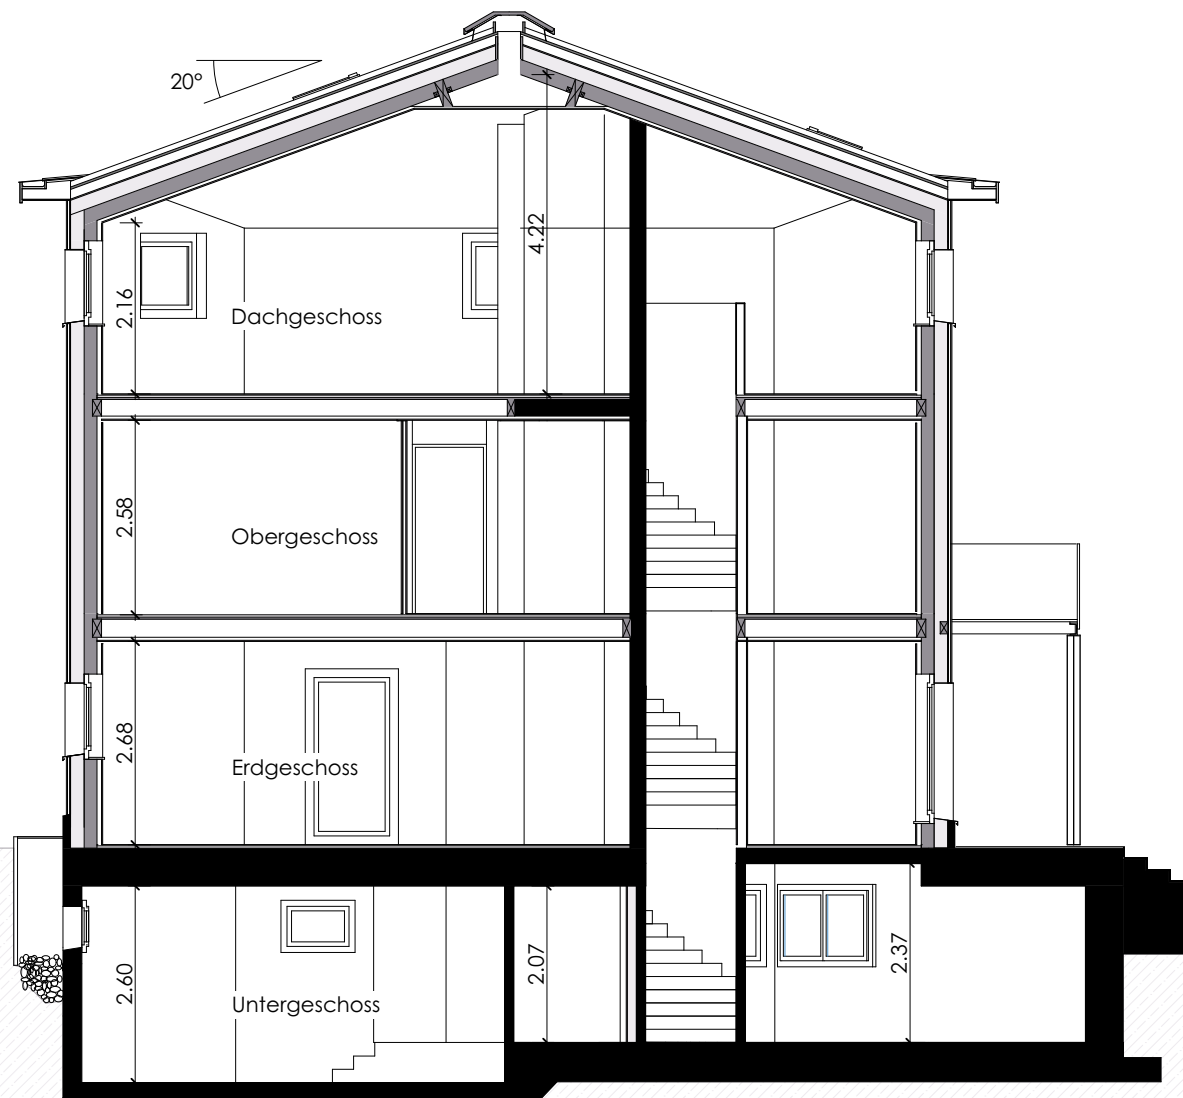

Schnitt A-A

Mst 1:100
 Datum 18.12.2024
 Objekt Wohnhaus, Schulstrasse 5a, 9607 Mosnang

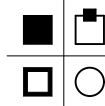

Architektur Schaltegger
 Tel 071 983 44 22
 Fax 071 983 44 24
 info@a-s-m.ch